

Благоустройство территории речного вокзала в центральном районе г. Волгоград



ПРЕДПРОЕКТНЫЙ АНАЛИЗ




РАСПОЛОЖЕНИЕ УЧАСТКА В ЧЕРТЕ ГОРОДА



ГРАНИЦЫ ТЕРРИТОРИИ ПРОЕКТИРОВАНИЯ



БЛИЖАЙШИЕ ТОЧКИ ПРИТЯЖЕНИЯ

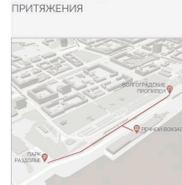


ПОТЕНЦИАЛЬНЫЕ ПУТИ КОММУНИКАЦИИ



СХЕМА ЛЕСТНИЦЫ С ПЛОЩАДКАМИ ДЛЯ ОТДЫХА АКСОНОМЕТРИЧЕСКАЯ СХЕМА ГЛАВНОЙ ПЛОЩАДИ ПАРКА «СТРЕЖЕНЬ» ФАСАД 1:50



НОЧНАЯ АКСОМЕТРИЧЕСКАЯ СХЕМА НАБЕРЕЖНОЙ ЗОНЫ У ВОЛГИ

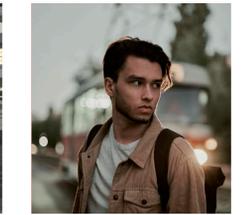


Выполнил: Ветров Сергей Михайлович

Научный руководитель: Матовников Сергей Алексеевич - кандидат архитектуры, профессор, заведующий кафедрой «Дизайн и монументально-декоративное искусство» ИАиС ВолГУТУ, почетный архитектор РФ, член Союза архитекторов РФ. Петров Эдвин Юрьевич - профессор, руководитель департамента по градостроительству и архитектуре администрации Волгограда.

Актуальность: На береговой линии Волгограда в большинстве районов у горожан нет физического доступа к реке Волга, так как на прибрежной территории до настоящего времени вместо комфортных набережных функционируют промышленные предприятия и склады. Вследствие этих факторов волгоградцы вынуждены приезжать на одну из немногих центральных набережных города, где есть доступ к воде. Поэтому так важно создать хорошую прибрежную зону, которая на сегодняшний день находится не в лучшем состоянии. Так как территория вокруг вокзала является частью этой набережной, то сформировать она должна быть по лучшим европейским стандартам со всей инфраструктурой и функционально наполненной средой.

Описание: Идея и концепция заключается в раскрытии речной тематики (Стрежень как бурное течение реки), а также в интеллектуальном и функциональном плане через формирование научно-технических пространств и устройств, представленных в проекте. Основная зона проектирования представляет собой парк «Стрежень», променадную зону у реки Волга с велосипедными дорожками и местами отдыха в виде многоступенчатых скамеек по типу открытых амфитеатров, в местах, где ранее располагались пристани, а также большая зона фудкорта на месте заглохших фонтанов. Наибольший интерес представляет парк «Стрежень», а именно его главная площадь. Здесь, в склоне врезается три павильона: музей, ресторан и главный выставочный павильон для проектов детей из центра квартала, а также для временных выставок, рядом с ними вмонтированы два поющих фонтана и расположены уникальные столы для макетирования и мастер-классов «Шушур», подаль у волгоградской филармонии в склоне интегрирована подземная парковка. Также в парке кроме поющих фонтанов имеются несколько дождевых устройств, таких как каскадный фонтан, стокующий по склону, длинный искусственный ручей и общественные водоёмы. Водные устройства являются частью раскрытия речной концепции и соответствуют комфортному летнему времяпровождению в засушливой климатической зоне Волгограда.

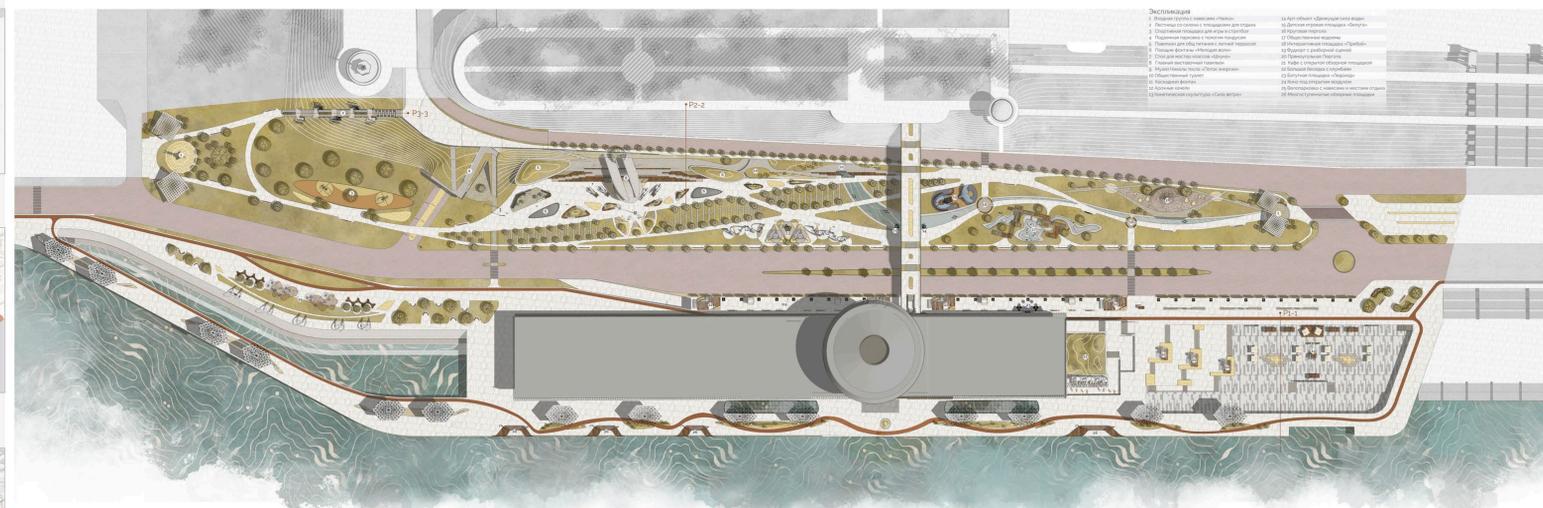

ГЕНПЛАН 1:400



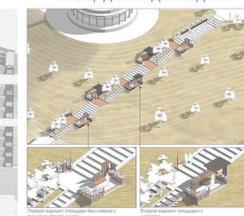


СХЕМА ЛЕСТНИЦЫ С ПЛОЩАДКАМИ ДЛЯ ОТДЫХА

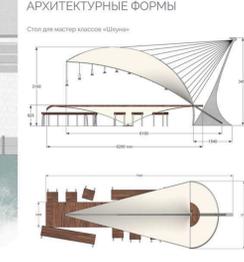


УНИКАЛЬНЫЕ МАЛЫЕ АРХИТЕКТУРНЫЕ ФОРМЫ

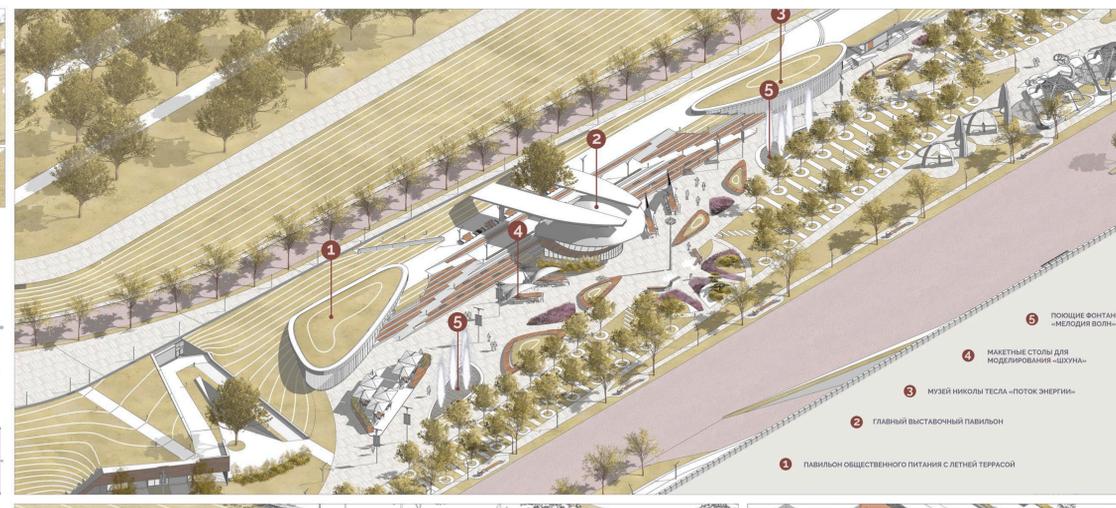


АКСОМЕТРИЧЕСКАЯ СХЕМА ГЛАВНОЙ ПЛОЩАДИ ПАРКА «СТРЕЖЕНЬ»




АКСОМЕТРИЧЕСКАЯ СХЕМА КРУГОВОЙ ПЕРГОЛЫ

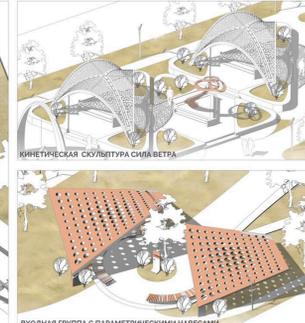


КИНЕТИЧЕСКАЯ СКУЛЬПТУРА СИЛА ВЕТРА

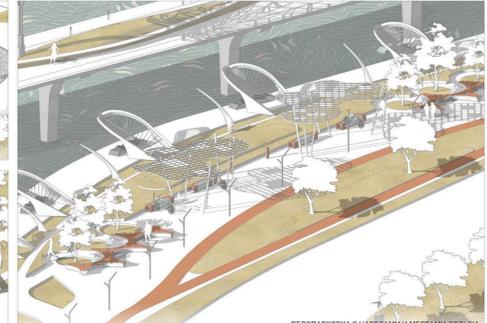

АКСОМЕТРИЧЕСКАЯ СХЕМА ДЕТСКОЙ ИГРОВОЙ ПЛОЩАДКИ «ВУЛГА»

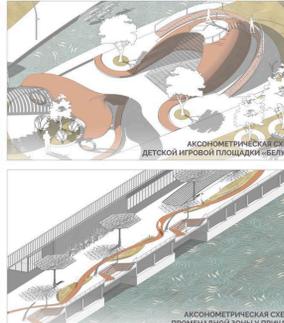


ВЕЛОПАРКОВКА С НАВЕСАМИ И МЕСТАМИ ОТДЫХА

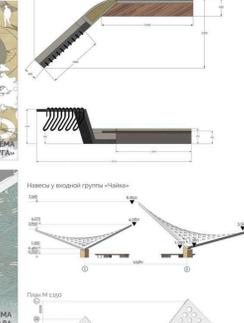

СИСТЕМА ОСВЕЩЕНИЯ М 1:2000



РАЗРЕЗ 1-1 М 1:200

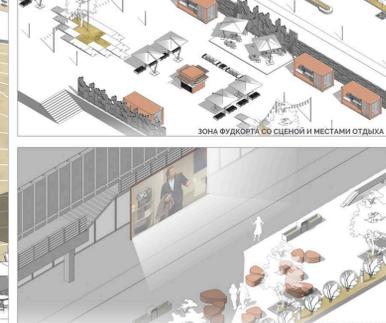

РАЗРЕЗ 2-2 М 1:200



РАЗРЕЗ 3-3 М 1:200



ПОДЗЕМНАЯ ПАРКОВКА СО СТРУСКОМ

