



КЛАУЗУРА НА ТЕМУ ПЛАНИРОВКА И ЗАСТРОЙКА

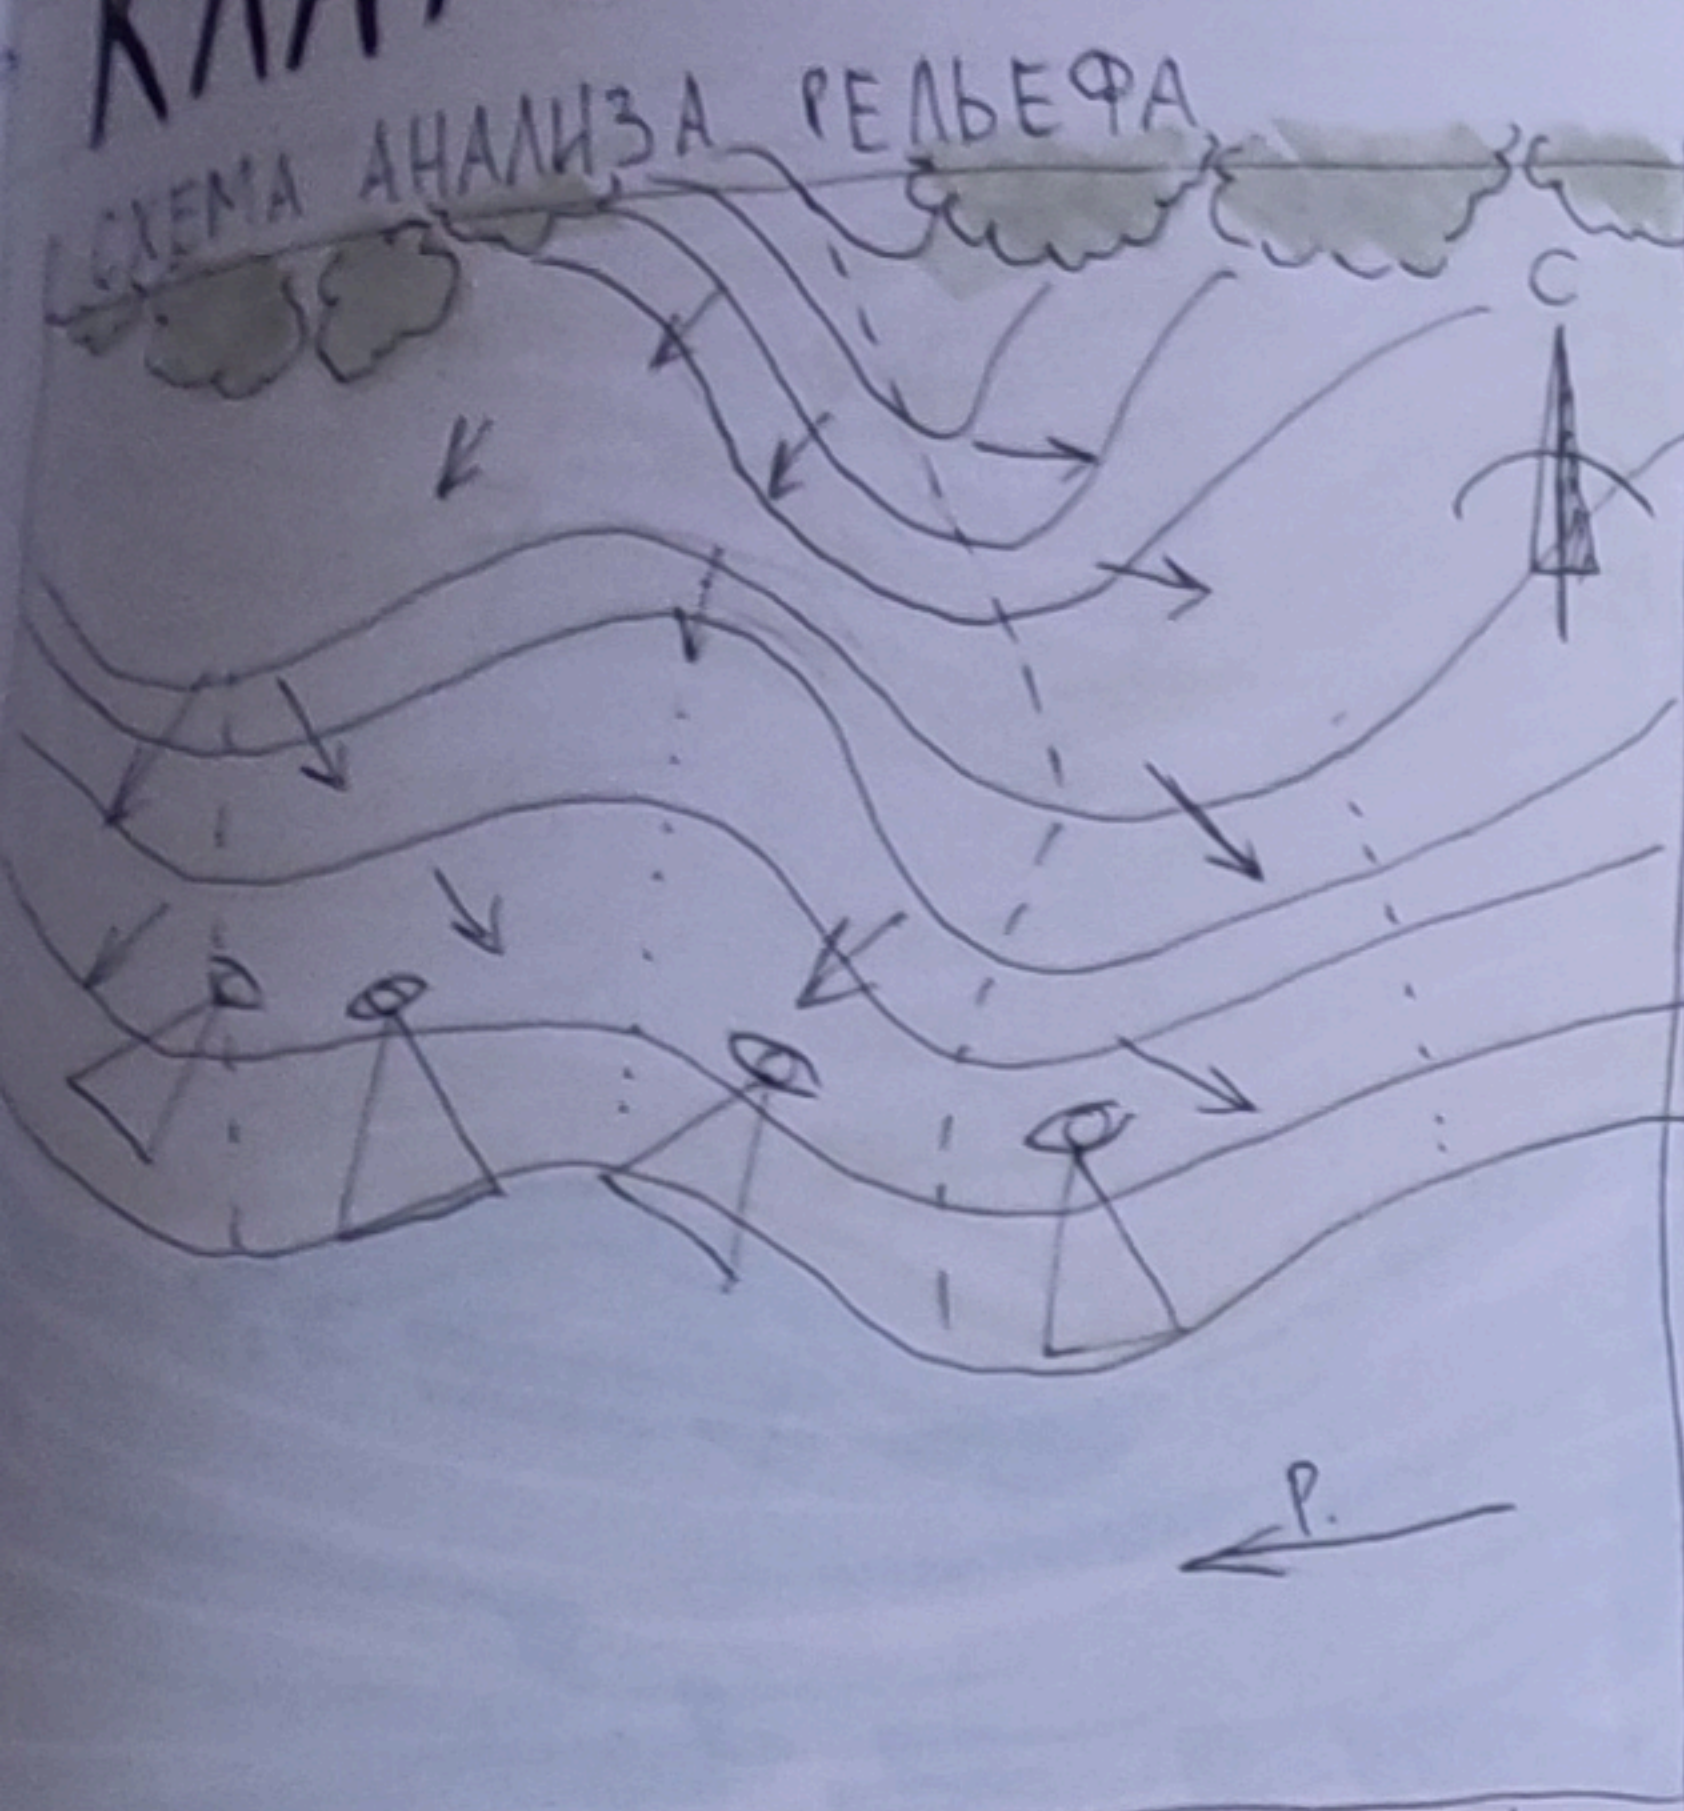

ПЕД. Точки → НАПРАВЛЕНИЕ ПОНИЖЕНИЯ РЕЛЬЕФА

СХЕМА ФУНКЦИОНАЛЬНОГО ЗОНИРОВАНИЯ

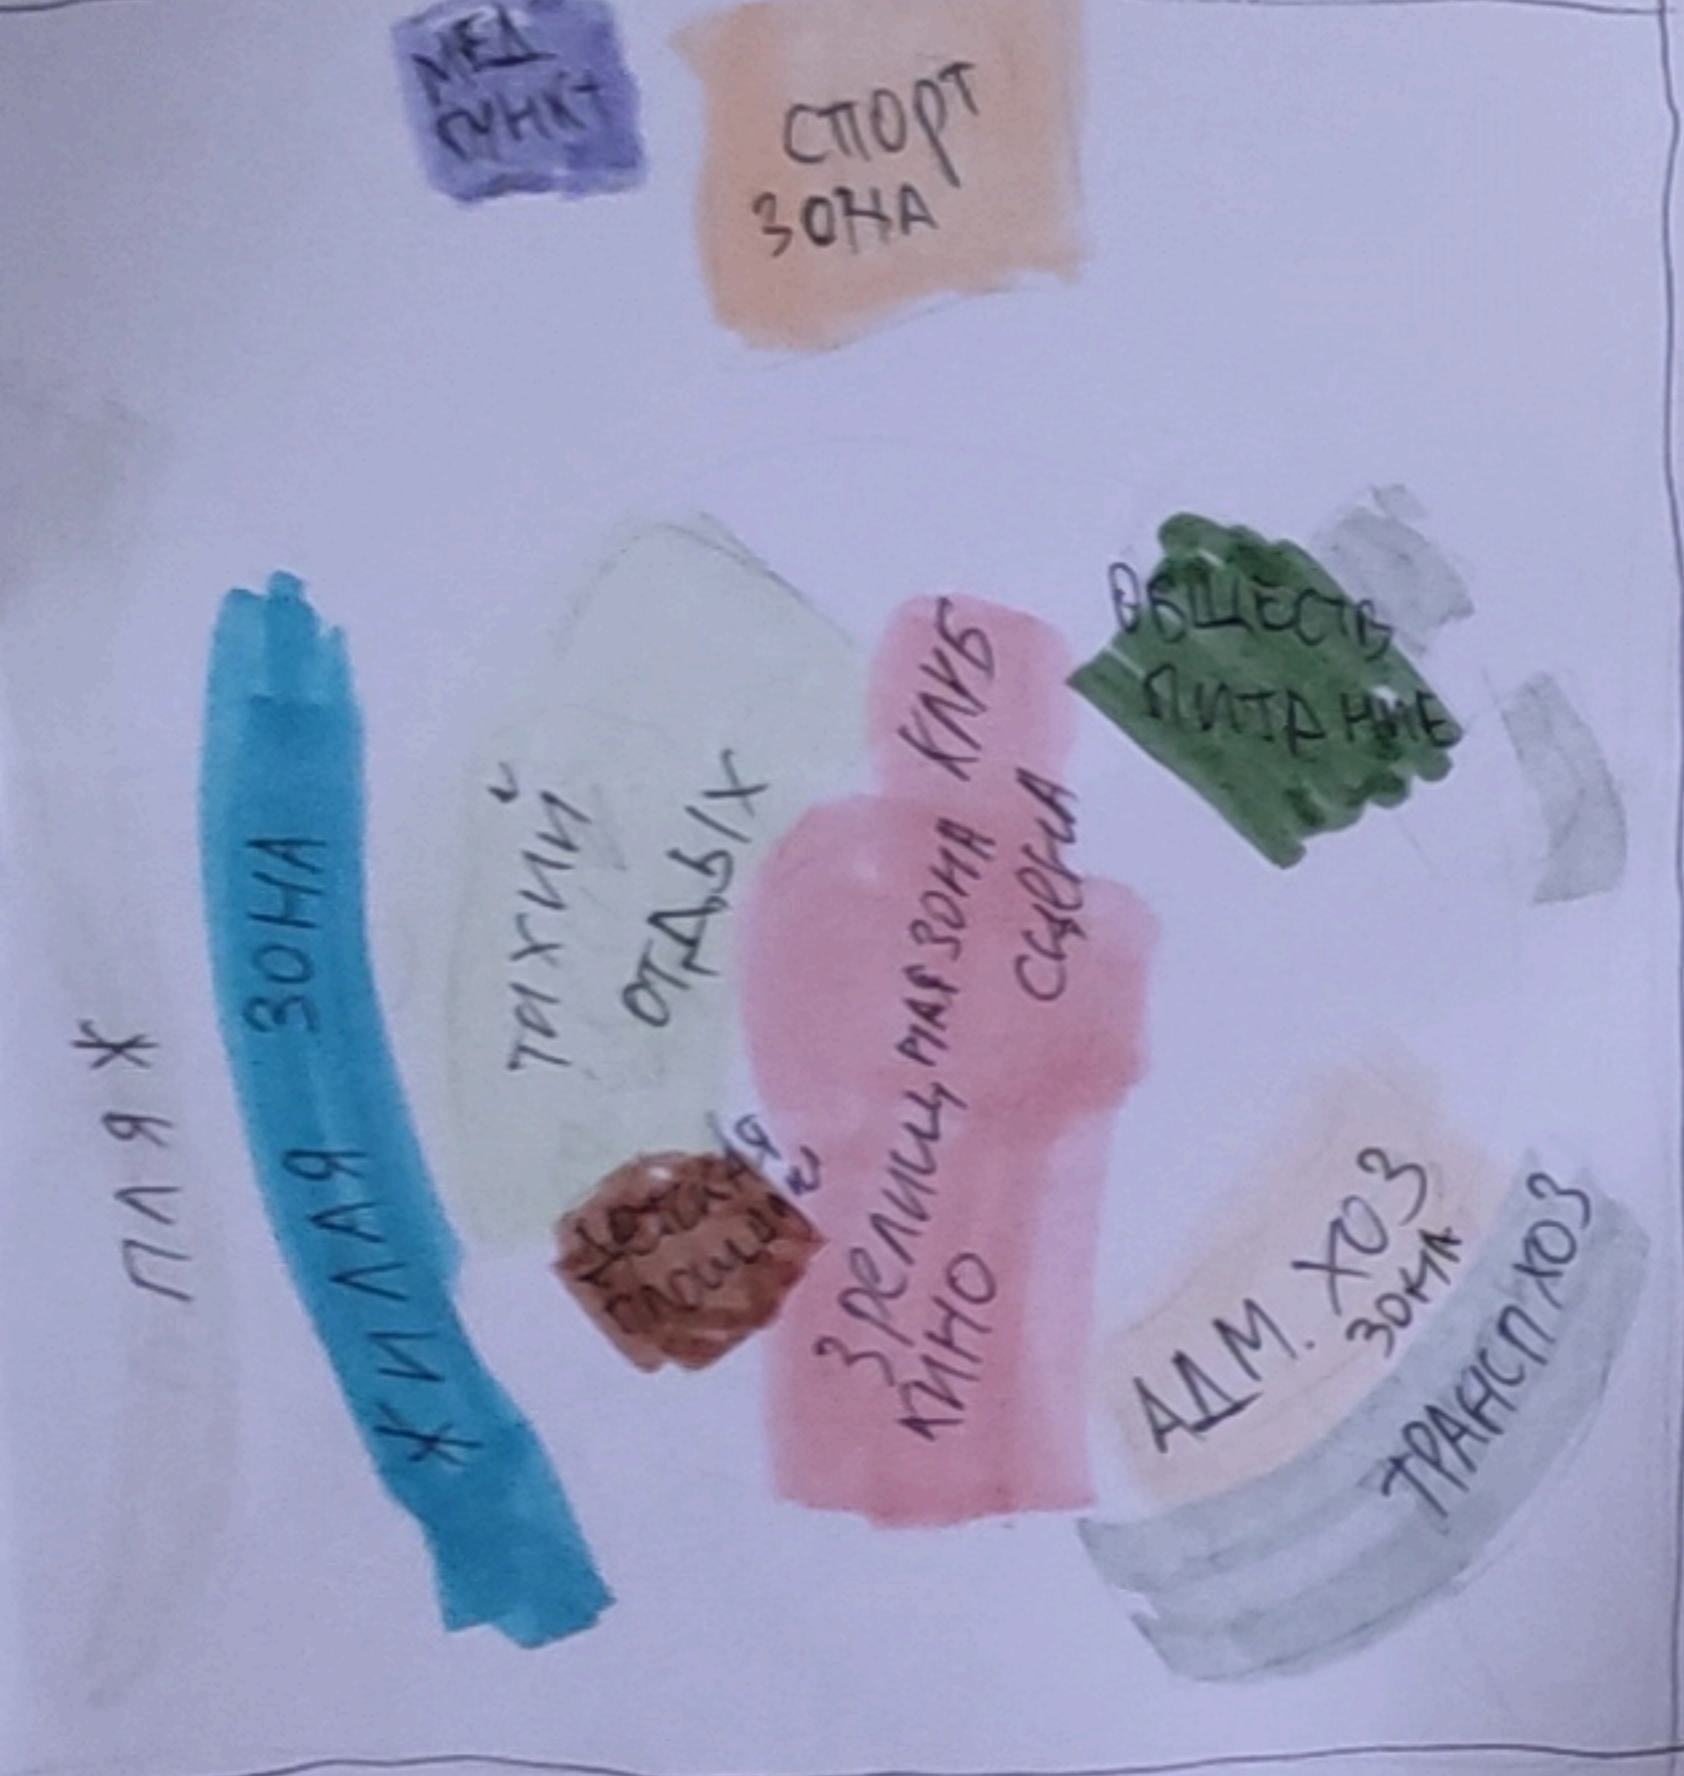

КОНЦЕПЦИЯ ПРОЕКТА

